


k.o. 80 – Krnci

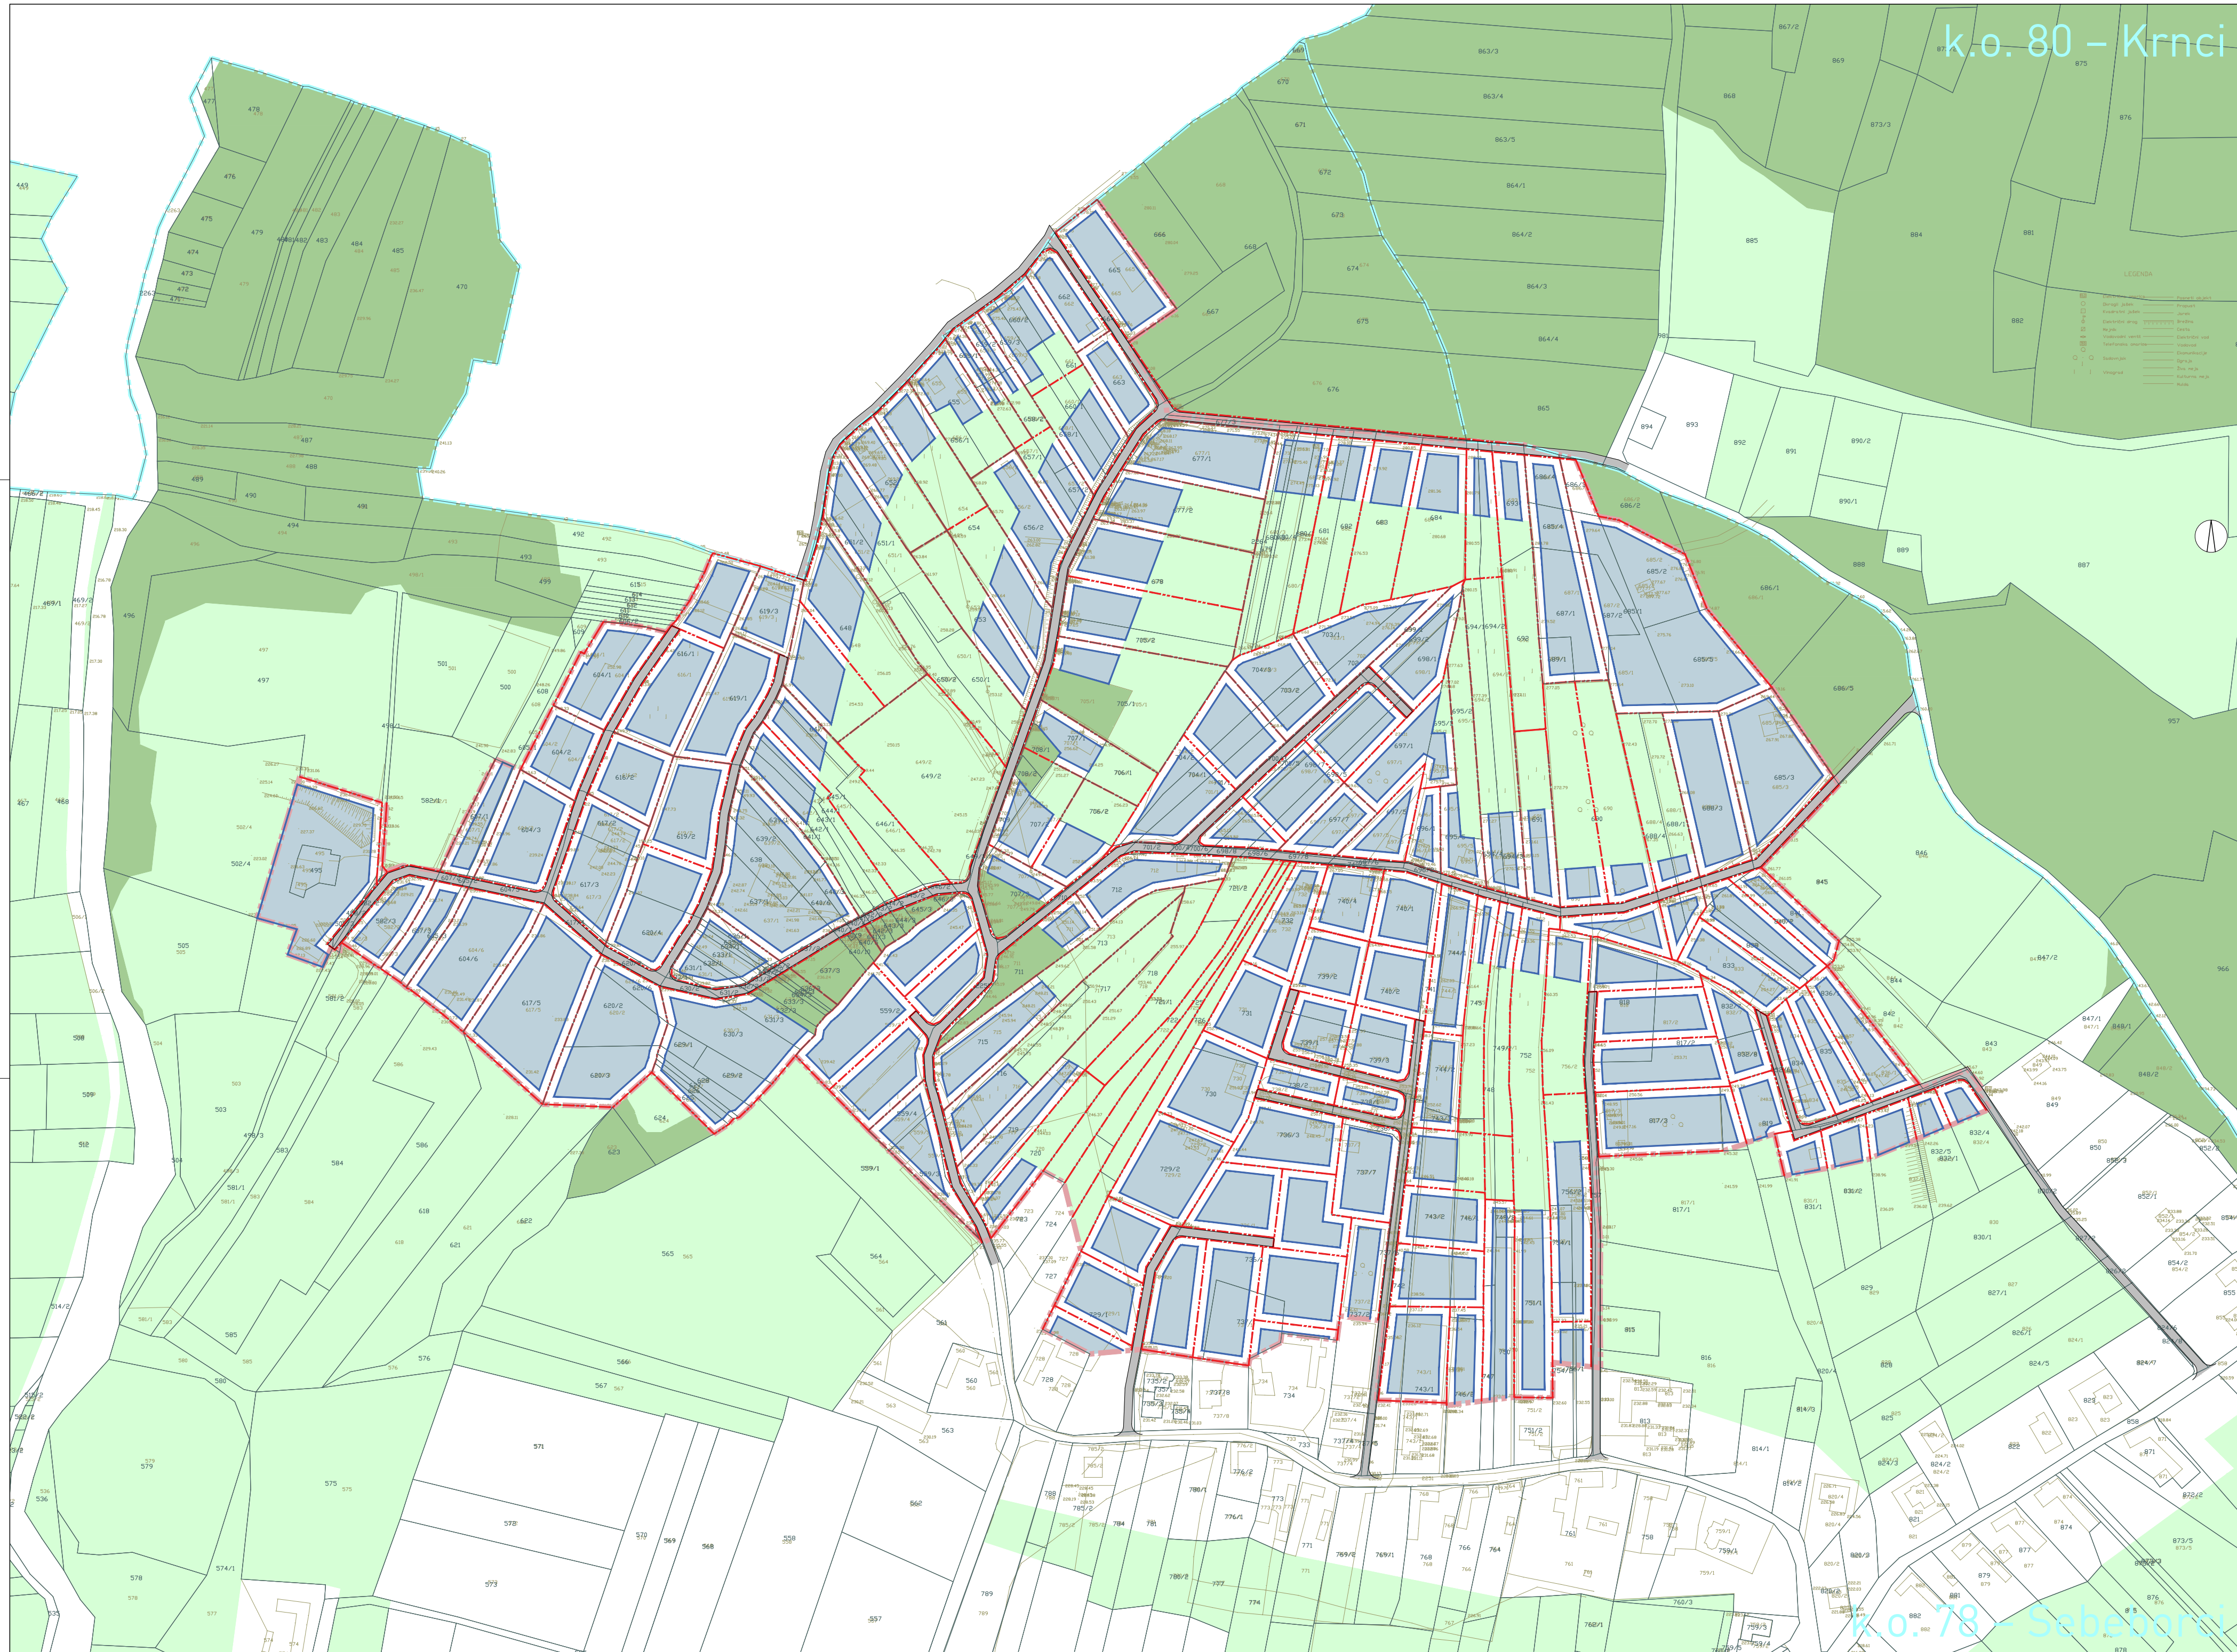

LEGENDA

- katastrski načrt
- meja katastrske občine
- geodetski načrt
- meja območja občinskega podrobnega prostorskega načrta
- meja parcele
- površina za razvoj stavb
- gradbena meja
- cesta
- kmetijska zemljišča
- gozdna zemljišča



ZEU družba za načrtovanje in inženiring d.o.o.
 Ulica Staneta Rozmana 5, SI-7000 Murska Sobota, Slovenija
 Tel. +386 25341310, Faks +386 25341086, E-naslov: zeu@zeu.si, Internet: http://www.zeu.si

| | | | |
|--|------------------------------------|--|----------------------|
| Investitor: Občina Moravske Toplice Kranjčeva ulica 3, 9226 Moravske Toplice | | Odgovorni prostorski načrtovalec: Leon Cigut, univ. dipl. inž. arh. ZAPS 1661 | |
| Pripravitelj: Občina Moravske Toplice Kranjčeva ulica 3, 9226 Moravske Toplice | | Sodelavec: Alenka Šumak, univ. dipl. inž. kraj. arh. Barbara Babič Fekonja, univ. dipl. geog. Urška Kocipec | |
| Naziv: Občinski podrobni prostorski načrt za enoto urejanja prostora SB 2 | | Grafični načrt: Zazidalna oziroma ureditvena situacija | |
| Številka: OPPN-2/21 | Identifikacijska številka: 2473 | Datum: december 2023 | Merilo: 1 : 2000 |
| | | Datum geod. načrta: maj 2021 | Številka lista: 4 |

k.o. 78 – Sebežborci